


**KARTA KATALOGOWA
BUDYNEK A/B/C/D
LOKAL L1/L2**

RUBIN PARK



RZUT PARTERU LOKAL L1

RZUT PARTERU LOKAL L2

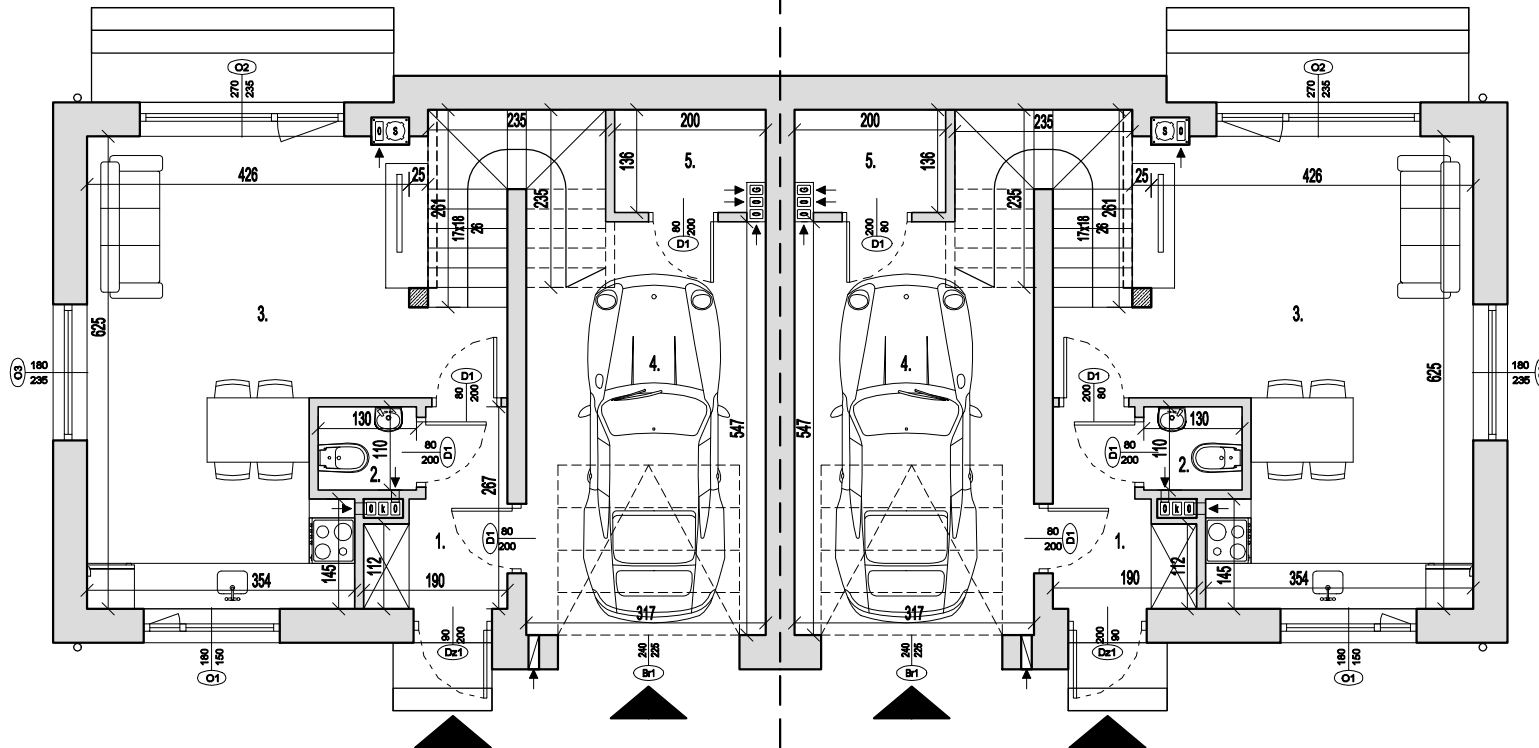

RZUT PARTERU

LOKAL L1	POW. UŻYT.
1. WIATROŁAP	3.78
2. WC	1.38
3. SALON + ANEKS	25.43
4. GARAŻ	17.17
5. KOTŁOWNIA	2.55
POW. UŻYTKOWA PARTERU	50.31

LOKAL L2	POW. UŻYT.
1. WIATROŁAP	3.78
2. WC	1.38
3. SALON + ANEKS	25.43
4. GARAŻ	17.17
5. KOTŁOWNIA	2.55
POW. UŻYTKOWA PARTERU	50.31

ASBUD
DEVELOPMENT

ASBUD Adam Skibniewski
Gen. Maczka 32, 05-250 Radzymin
tel.kom. 602 594 474, 606 609 227
e-mail: kontakt@asbud.eu
www.asbud.eu

- wszystkie wymiary zostały podane w centymetrach,
- wymiary i powierzchnie pomieszczeń podano bez uwzględnienia wykończenia - założono 1,5cm,
- wszystkie zmiany w układzie podejść do kanalizacji sanitarnej i wentylacyjnej, wymagają naruszenia obudowy szachtu instalacyjnego, podlegają akceptacji projektanta i nie mogą być dokonywane samodzielnie,
- naruszanie elementów konstrukcji jest zabronione,


**KARTA KATALOGOWA
BUDYNEK A/B/C/D
LOKAL L1/L2**

RUBIN PARK



RZUT PODDASZA LOKAL L1

RZUT PODDASZA LOKAL L2

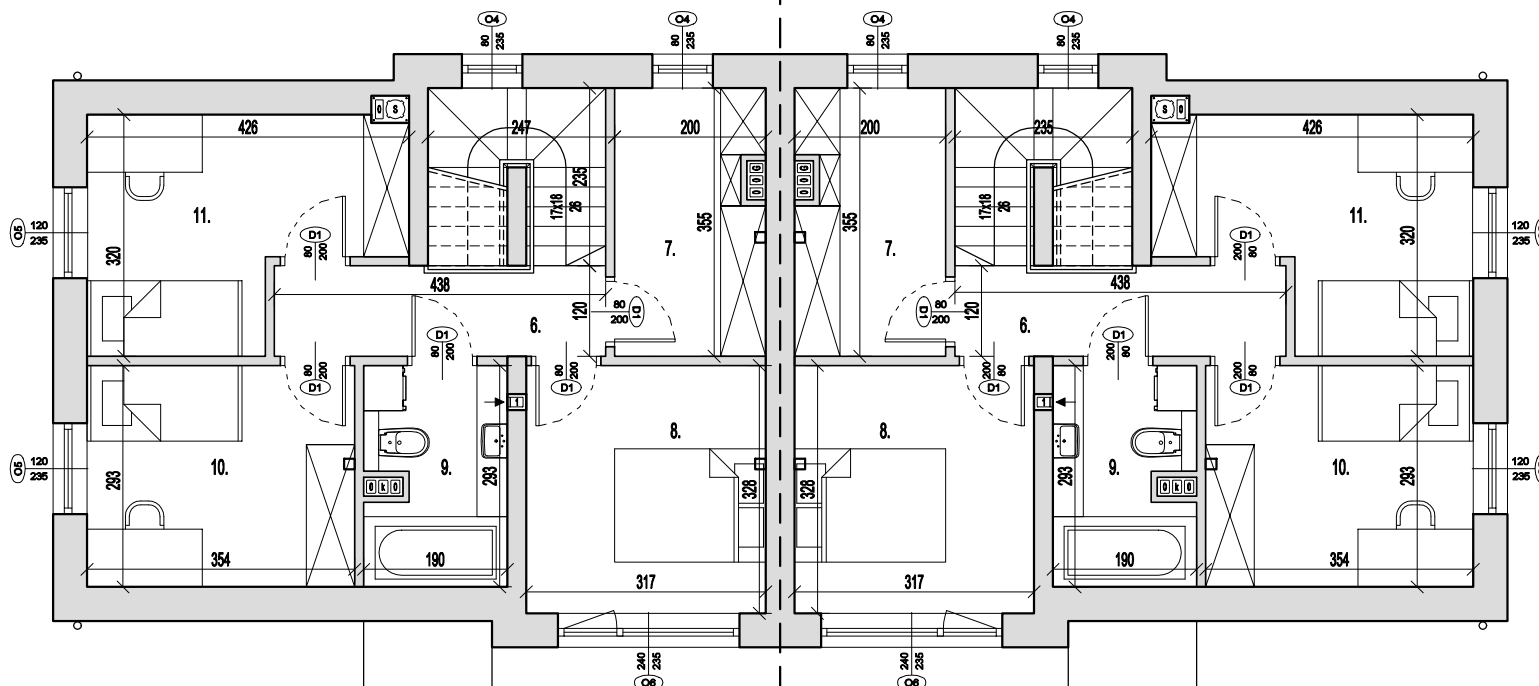

RZUT PODDASZA

LOKAL L1	POW. UŻYT.
6. KORYTARZ	5.14
7. GARDEROBA	6.76
8. POKÓJ	10.27
9. ŁAZIENKA	4.84
10. POKÓJ	9.54
11. POKÓJ	10.05
POW. UŻYTKOWA PODDASZA	46.60

LOKAL L2	POW. UŻYT.
6. KORYTARZ	5.14
7. GARDEROBA	6.76
8. POKÓJ	10.27
9. ŁAZIENKA	4.84
10. POKÓJ	9.54
11. POKÓJ	10.05
POW. UŻYTKOWA PODDASZA	46.60

ASBUD
DEVELOPMENT

ASBUD Adam Skibniewski
Gen. Maczka 32, 05-250 Radzymin
tel.kom. 602 594 474, 606 609 227
e-mail: kontakt@asbud.eu
www.asbud.eu

- wszystkie wymiary zostały podane w centymetrach,
- wymiary i powierzchnie pomieszczeń podano bez uwzględnienia wykończenia - założono 1,5cm,
- wszystkie zmiany w układzie podejść do kanalizacji sanitarnej i wentylacyjnej, wymagają naruszenia obudowy szachtu instalacyjnego, podlegają akceptacji projektanta i nie mogą być dokonywane smodzielnie,
- naruszanie elementów konstrukcji jest zabronione,